




voorgevel

rechter zijgevel


achtergevel

kleuren en materialen


gevels	metselwerk	rood genuanceerd
plint	metselwerk	donker rood
dakbedekking	pannen ovh	roodbruin (geglazuurd)
kozijnen	kunststof	creme
ramen	kunststof	creme
deuren	kunststof	donkergroen
spekband	hardsteen	natuur
raamdorpel	hardsteen	natuur
goten	kunststof	creme
dakranden	kunststof	creme
h.w.a.	zink	natuur

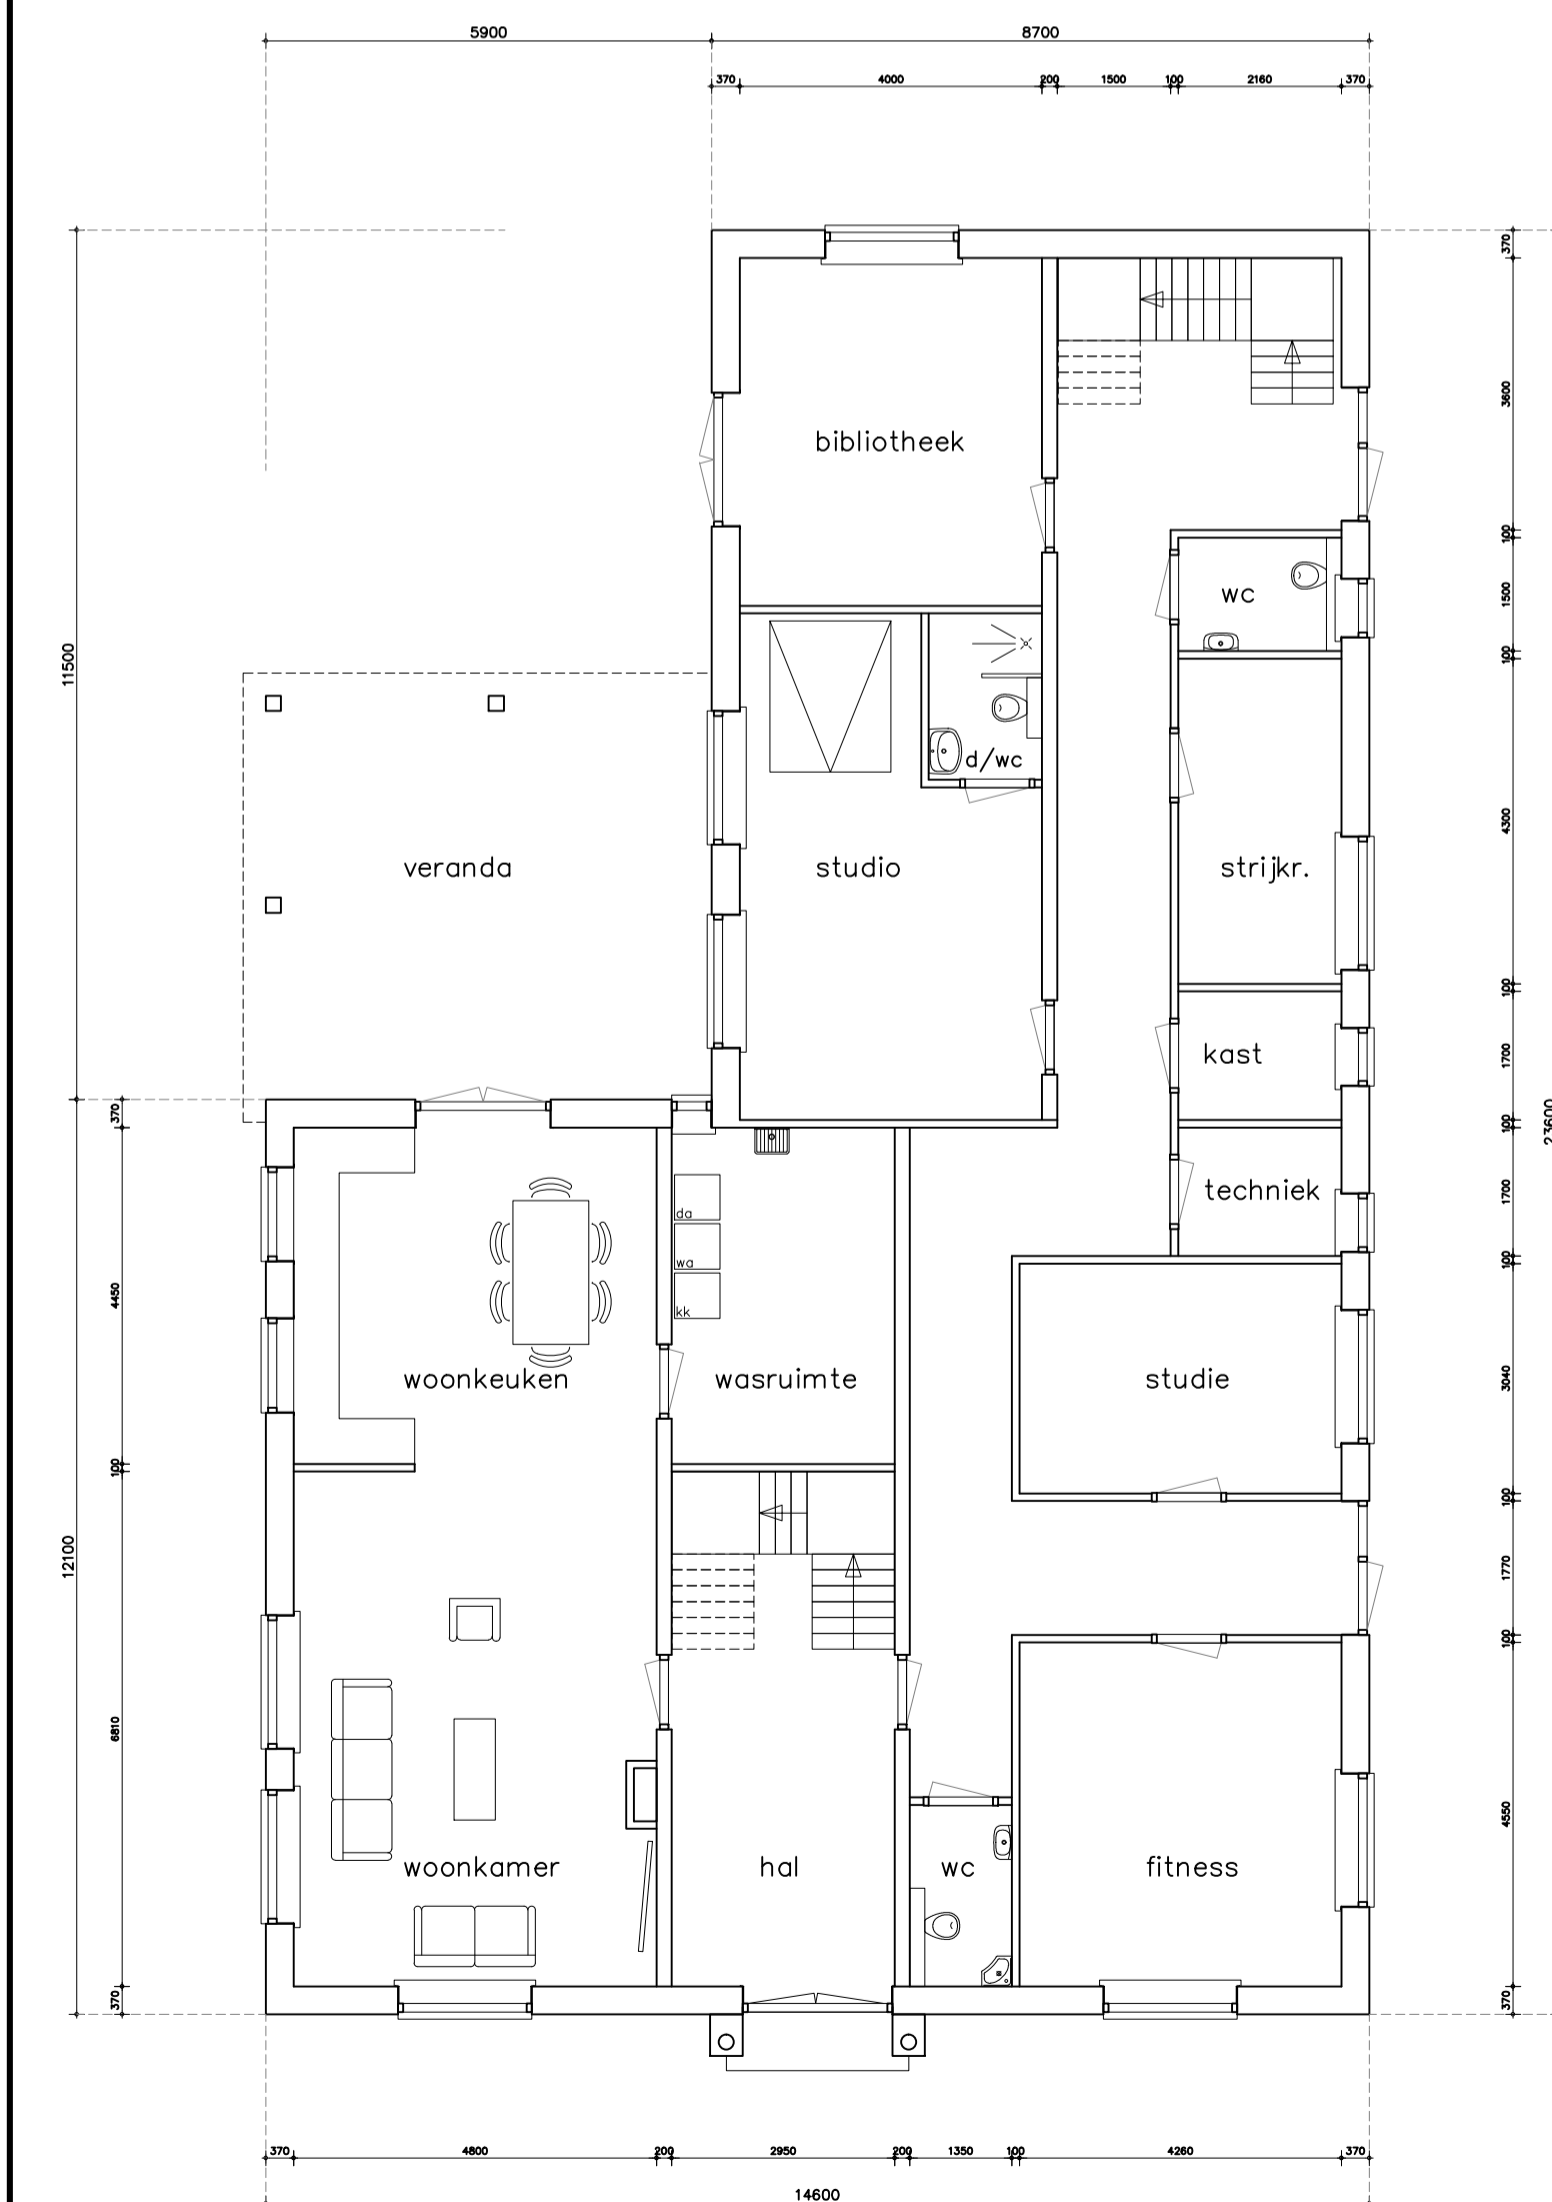

begane grond

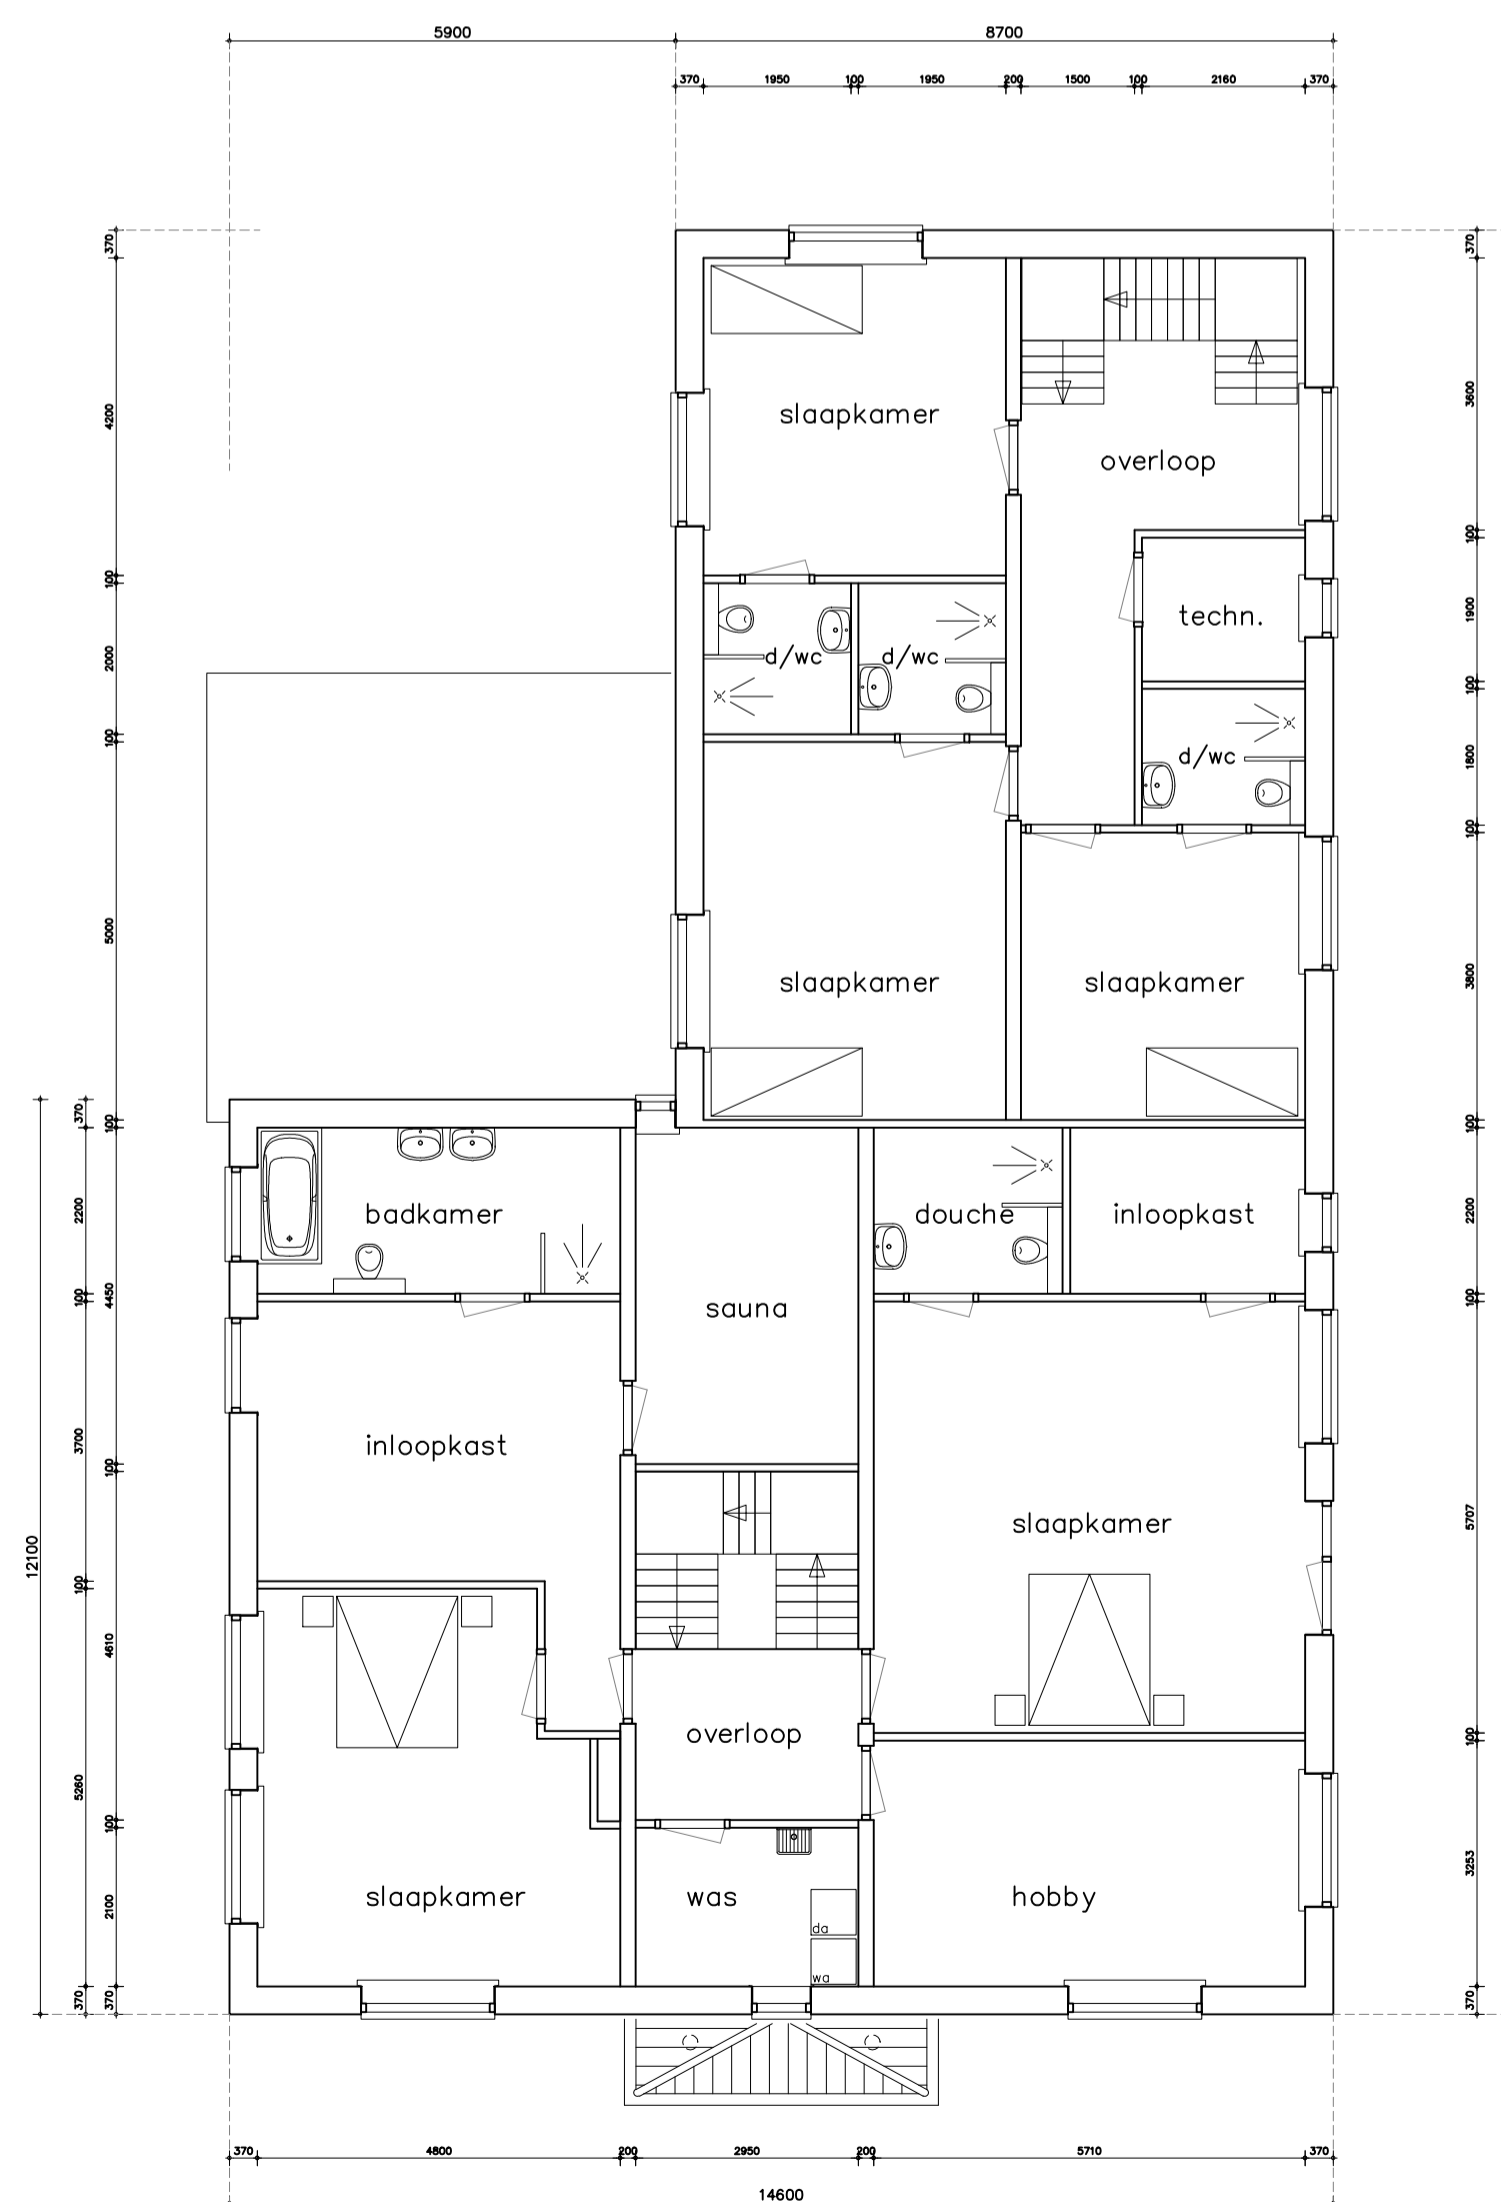


verdieping

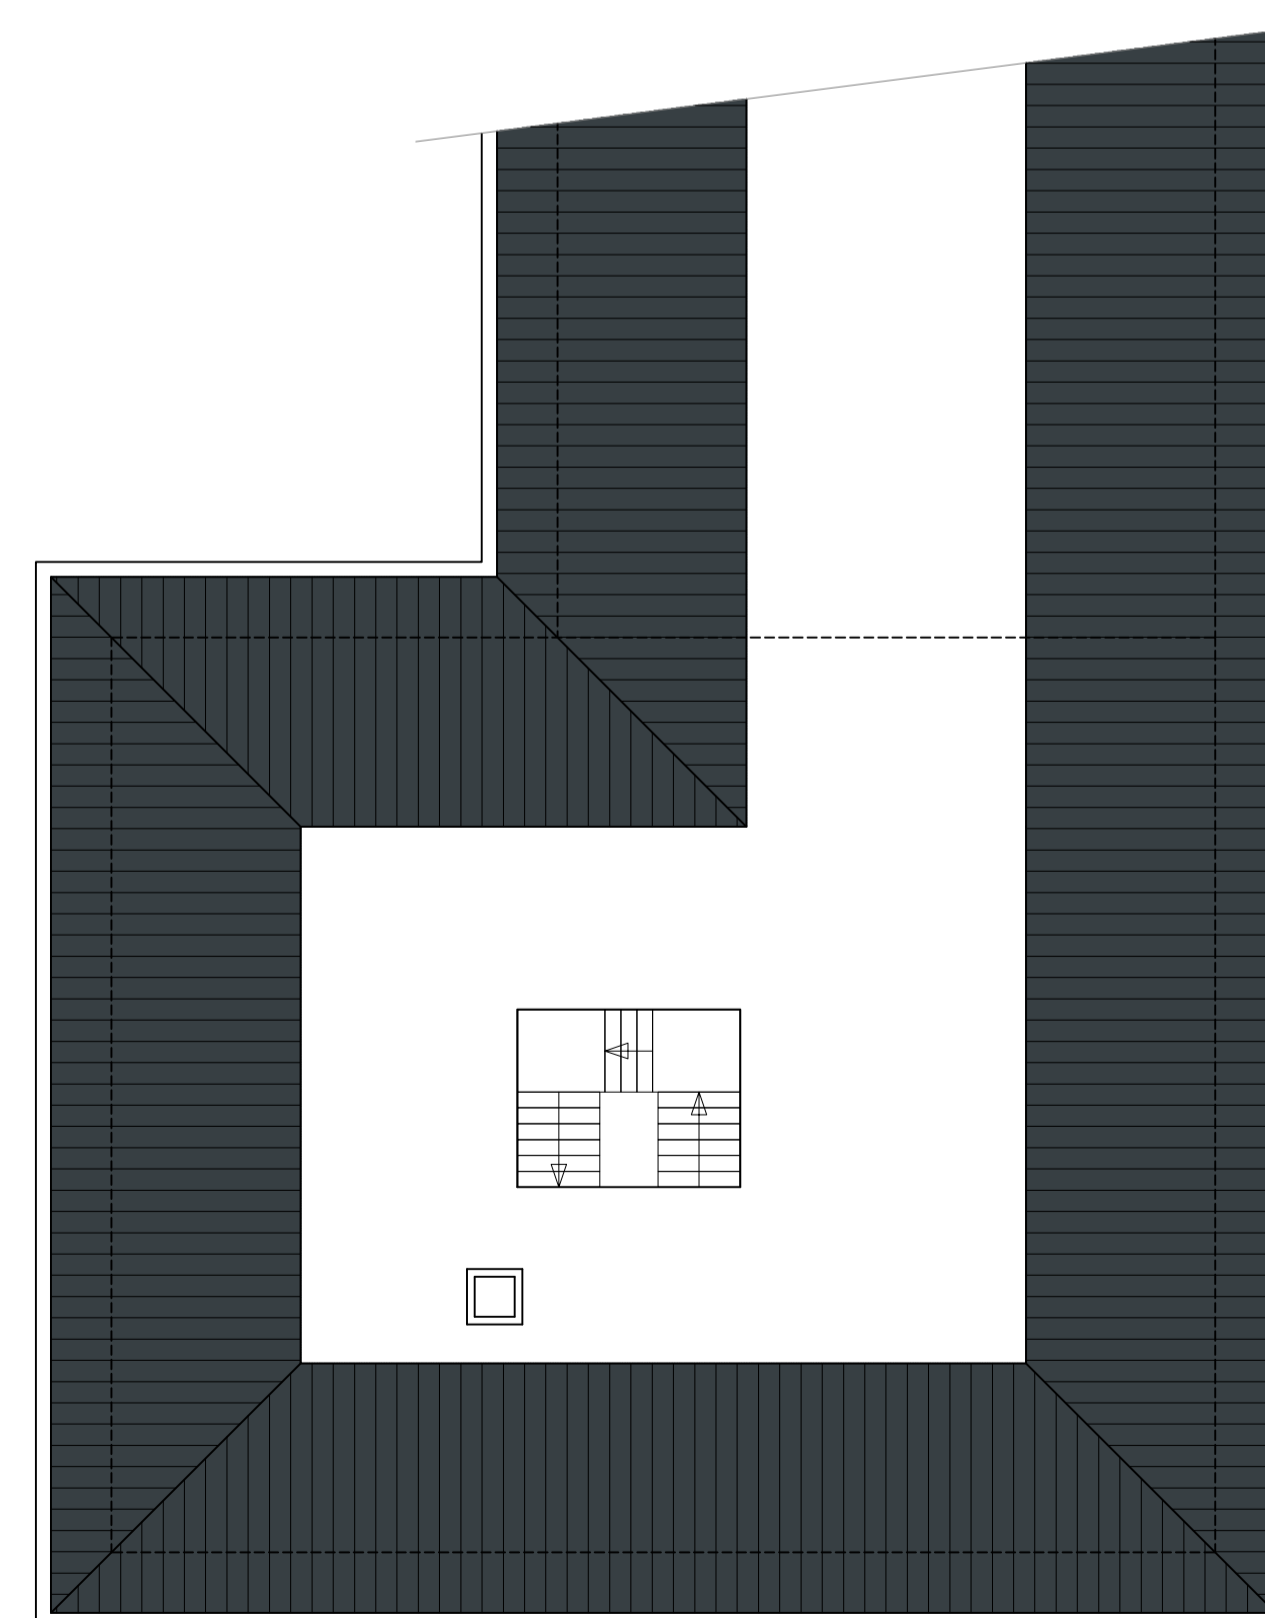

zolder



linker zijgevel

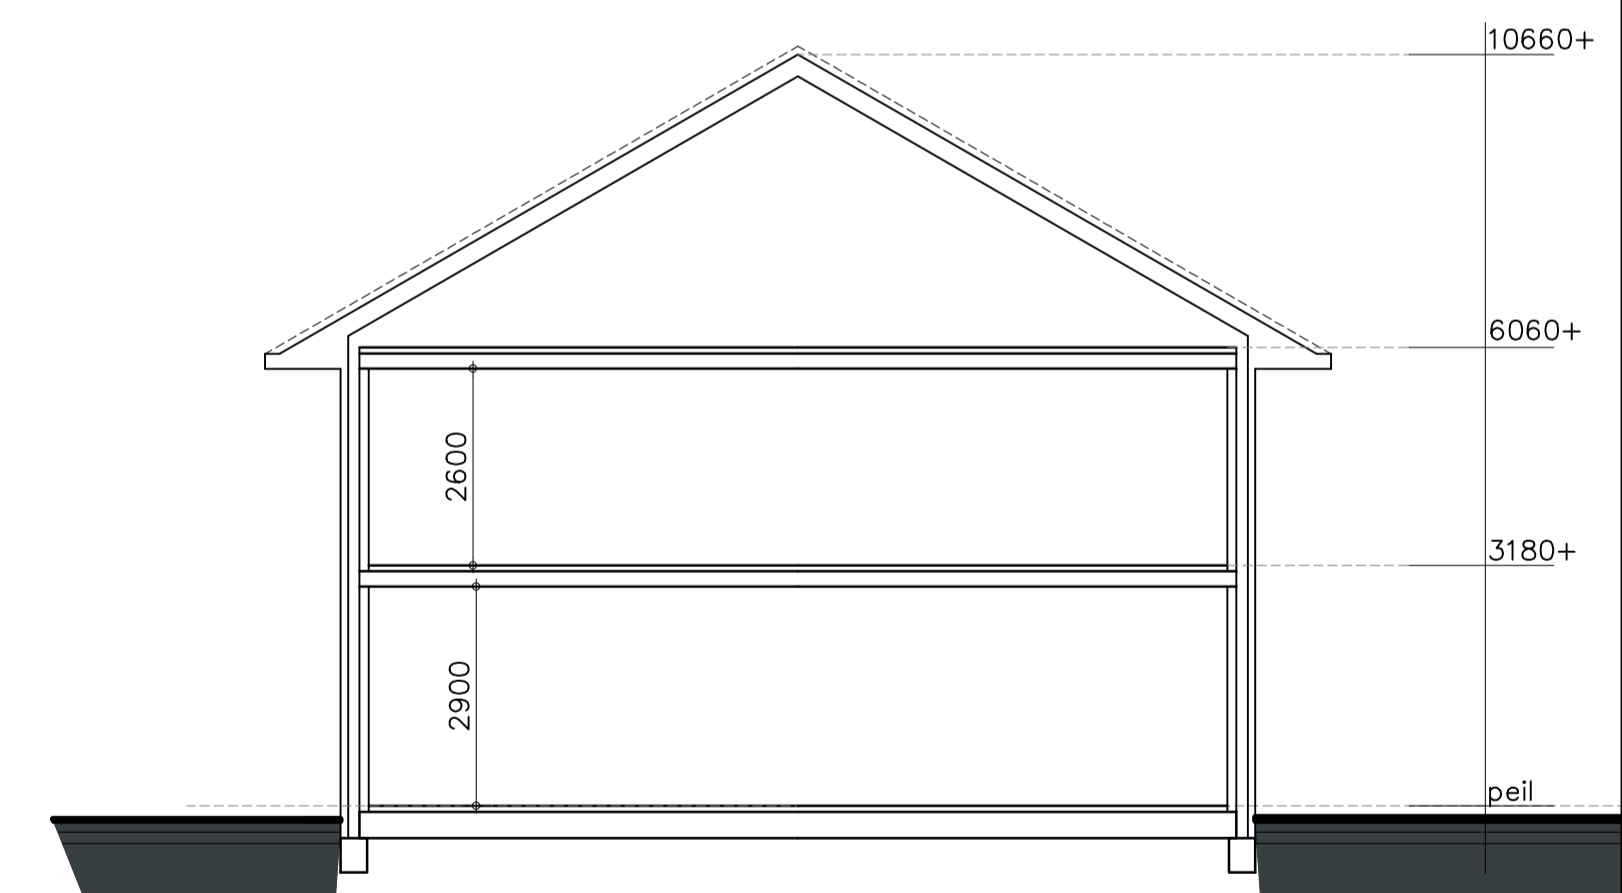

doorsnede

Voorstel

	Burgemeester Raatlaan 62 1693 EE Wervershoof Tel. 0228-582006 Mobiel 06-48177527 info@sjaakschouten.nl www.sjaakschouten.nl		getekend: sjaak schouten 10-06-2018
	in opdracht van: A. Wiering De Gracht 25 1683 NP Zwaagdijk Oost		gewijzigd: a: b: c: d: e: f: g: h: schaal 1:100 A1 werkno. 18-1509 tek.no. 01
betreft: Landhuis aan de Zwaagdijk te Zwaagdijk Oost			deze tekening blijft eigendom van bouwbureau Sjaak Schouten en mag niet zonder toestemming worden gekopieerd.