


RENVOOI

	TE LEVEREN AAN BPD	29790 M2
	WIERING	4737 M2
	WIERING AGRARISCH	3936 M2
	TOTAAL PERCEEL S279	38463 M2

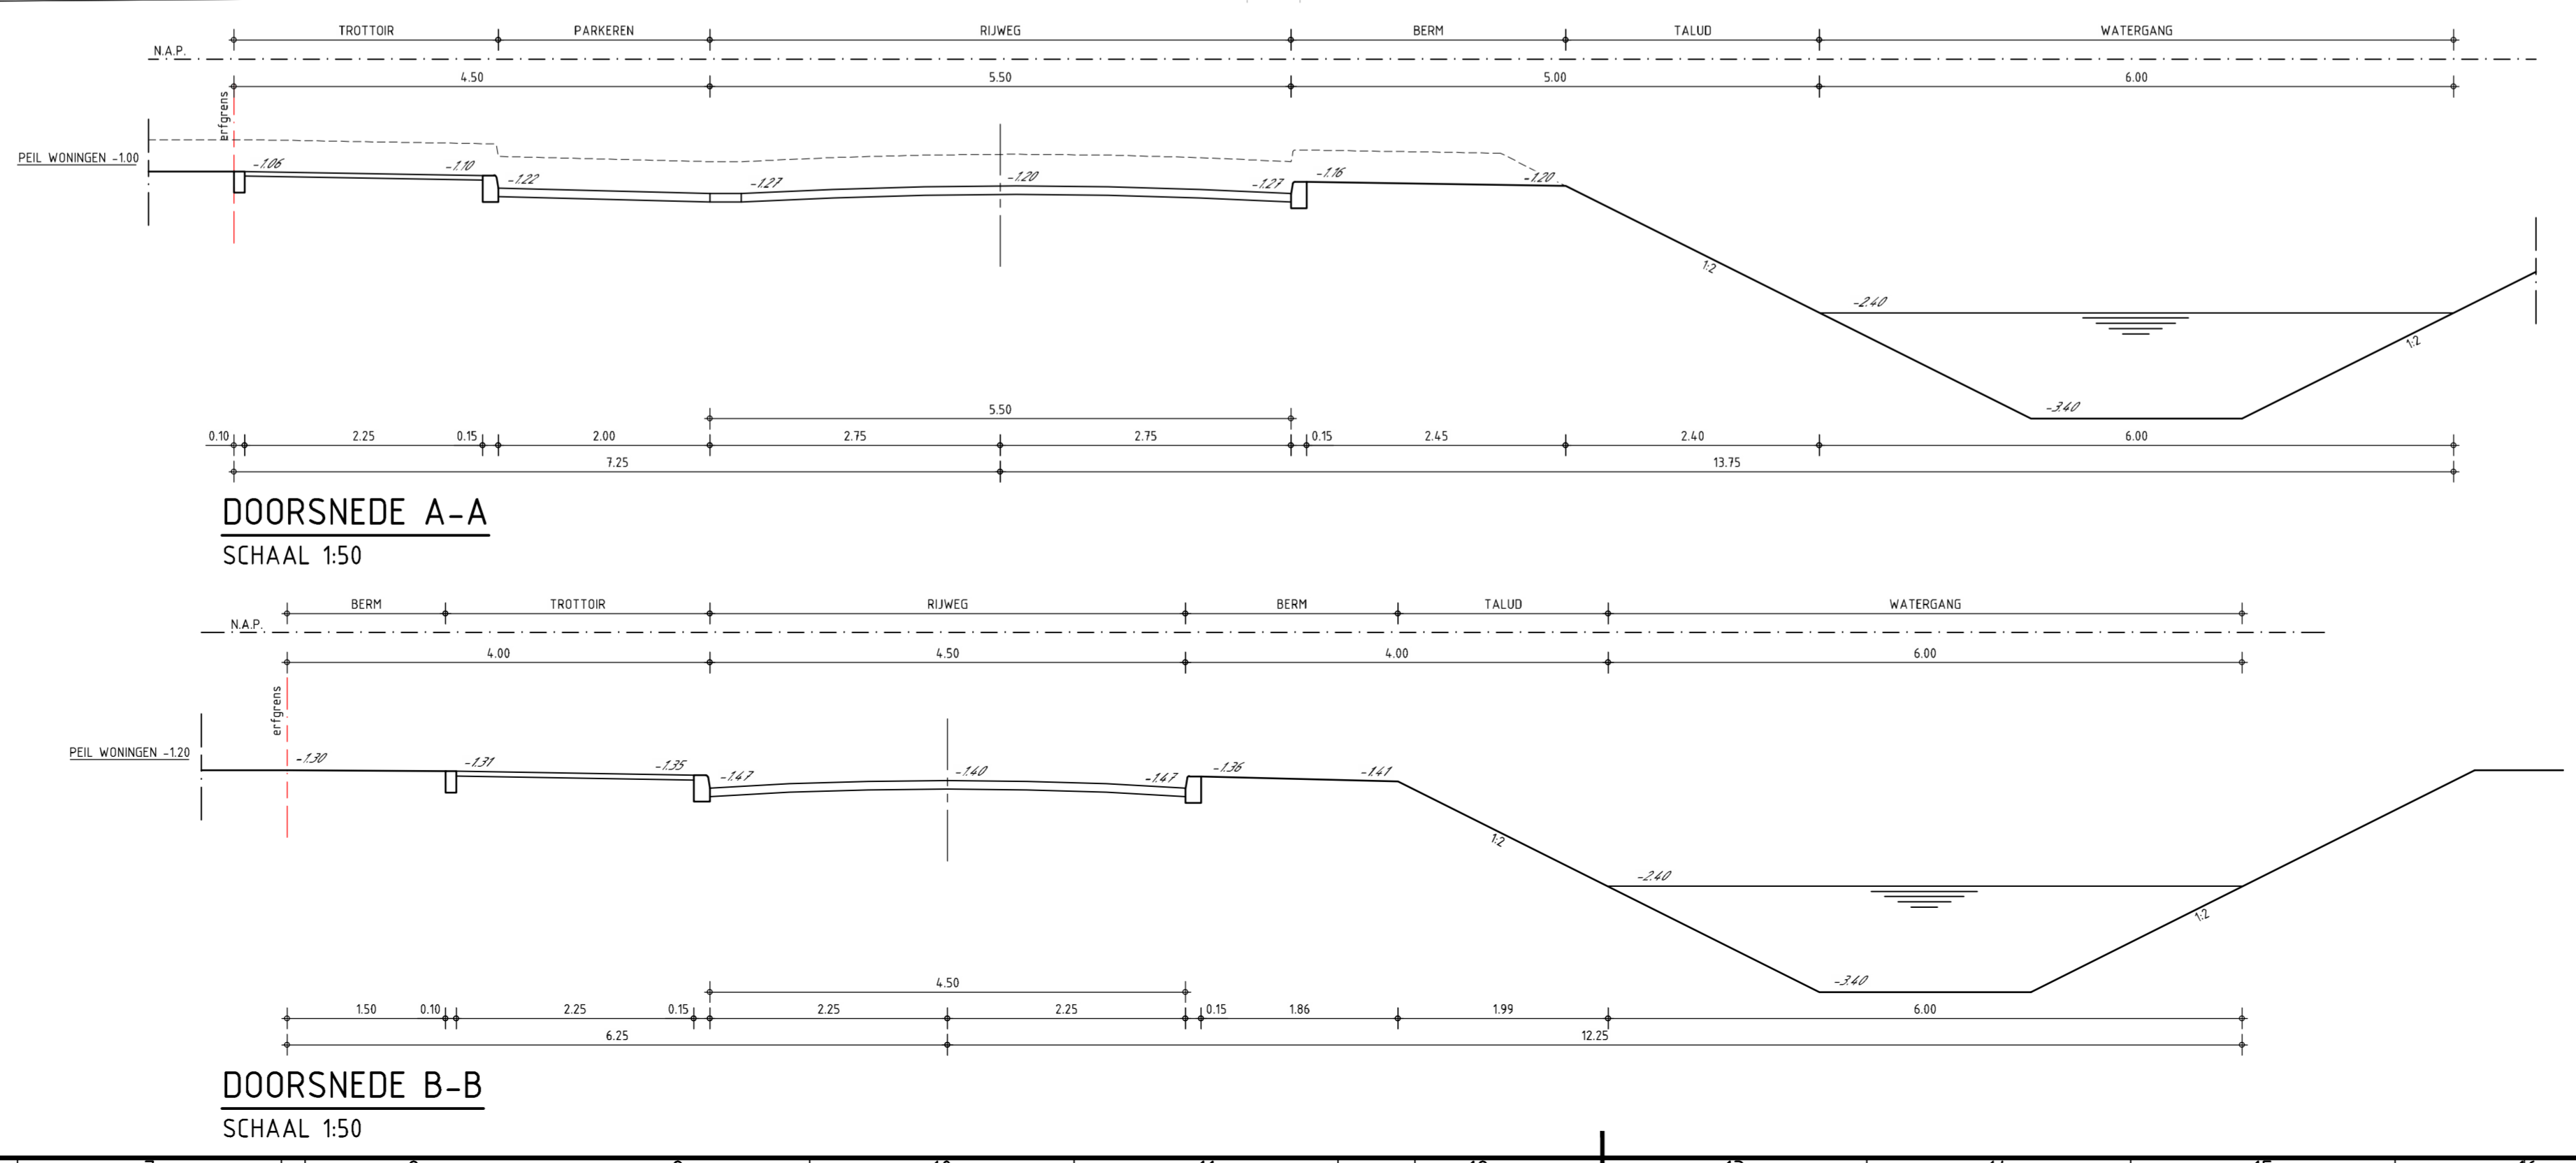

uitzelpunt	x-coördinaat	y-coördinaat
2001	137375,493	523827,382
2002	137393,671	523837,979
2003	137377,326	523865,919
2004	137384,942	523870,731
2005	137387,931	523873,086
2006	137392,141	523875,739
2007	137397,716	523878,643
2008	137472,199	523749,987
2009	137474,099	523746,531
2010	137506,518	523690,388
2011	137555,600	523718,880
2012	137590,058	523658,171
2013	137539,389	523629,569
2014	137570,875	523573,792
2015	137621,672	523602,467
2016	137662,773	523530,070
2017	137613,519	523502,267
2018	137634,546	523467,163
2019	137637,944	523465,977
2020	137641,027	523464,121
2021	137643,666	523461,673
2022	137645,748	523458,737
2023	137652,821	523446,207
2024	137627,858	523431,435
2025	137620,494	523444,482
2026	137619,549	523446,651
2027	137619,068	523448,969
2028	137619,068	523451,305
2029	137619,541	523453,593
2030	137619,699	523455,263
2031	137619,157	523456,851
2032	137607,427	523476,435
2033	137583,141	523462,726
2034	137579,580	523468,980
2035	137574,620	523475,550
2036	137573,630	523478,300
2037	137399,763	523784,212
2038	137385,146	523810,557
2039	137384,884	523811,013
2040	137564,208	523663,579
2041	137595,693	523587,802
2042	137695,900	523471,700
2043	137636,617	523515,305
2044	137669,913	523456,322
2045	137607,740	523419,530

0 5 10 25m

Maten niet van tekening meten, doch geschreven maten aanhouden.

Maten in meters, tenzij anders vermeld

Materialmaten in mm, tenzij anders vermeld

Peilmaten in meters t.o.v. N.A.P., tenzij anders vermeld

Diameteren in mm, tenzij anders vermeld

Deze situatie is niet bindend t.a.v. de exacte maten van grenzen en opstellen.

B	20-04-2017	JWJ	VERDELING GEWIJZIGD (2014/2015/2016/2017/2041/2043)
A	24-02-2017	RZW	TOEVOEGEN COORDINATENLIJST
Wjv	Datum wjv	Get.	Omschrijving wijziging
Getekend door:	Gecontroleerd door:	Goedgekeurd:	Contactpersoon:
J. WOESTENBURG	P. AALDERS	P. AALDERS	P. AALDERS
Documentsoort:	Taal	Werkveld	Documentnummer:
TEKENING	NL	INFRA	
Blad	Aantal	Schaal	Formaat:
1	1	1:500	A1+
Besteknummer:			

Tekeningsoomschrijving:
GRONDOVERDRACHT VAN WIERING NAAR BPD

Datum uitgave: 12-01-2017 | Documentstatus: VO | Tekeningnummer: 16HB0554-DV-003 | Projectnummer: 16HB0554

HB Adviesbureau
Cornelislaan 7 • 1017 MS Alkmaar
Postbus 9230 • 1800 GE Alkmaar
088 472 0600
info@hbadvis.nl
www.hbadvis.nl

Deze tekening is eigendom van HB Adviesbureau bv, Postbus 9230 / 1802 GE Alkmaar. Zij mag noch gepubliceerd, noch aan derden ter beschikking of verspreiding worden gesteld zonder toestemming der verspreider.

EA01FD: G:\PROJECTEN\2016\16HB0554\03 PRODUCTEN\HB163 TEKENINGEN\01 INFRA\16HB0554-DV-003 GRONDOVERDRACHT.DWG